


Annexe à la délibération de création d'un périmètre de prise en considération du projet d'aménagement du secteur Gare Châtillon-Montrouge à Montrouge

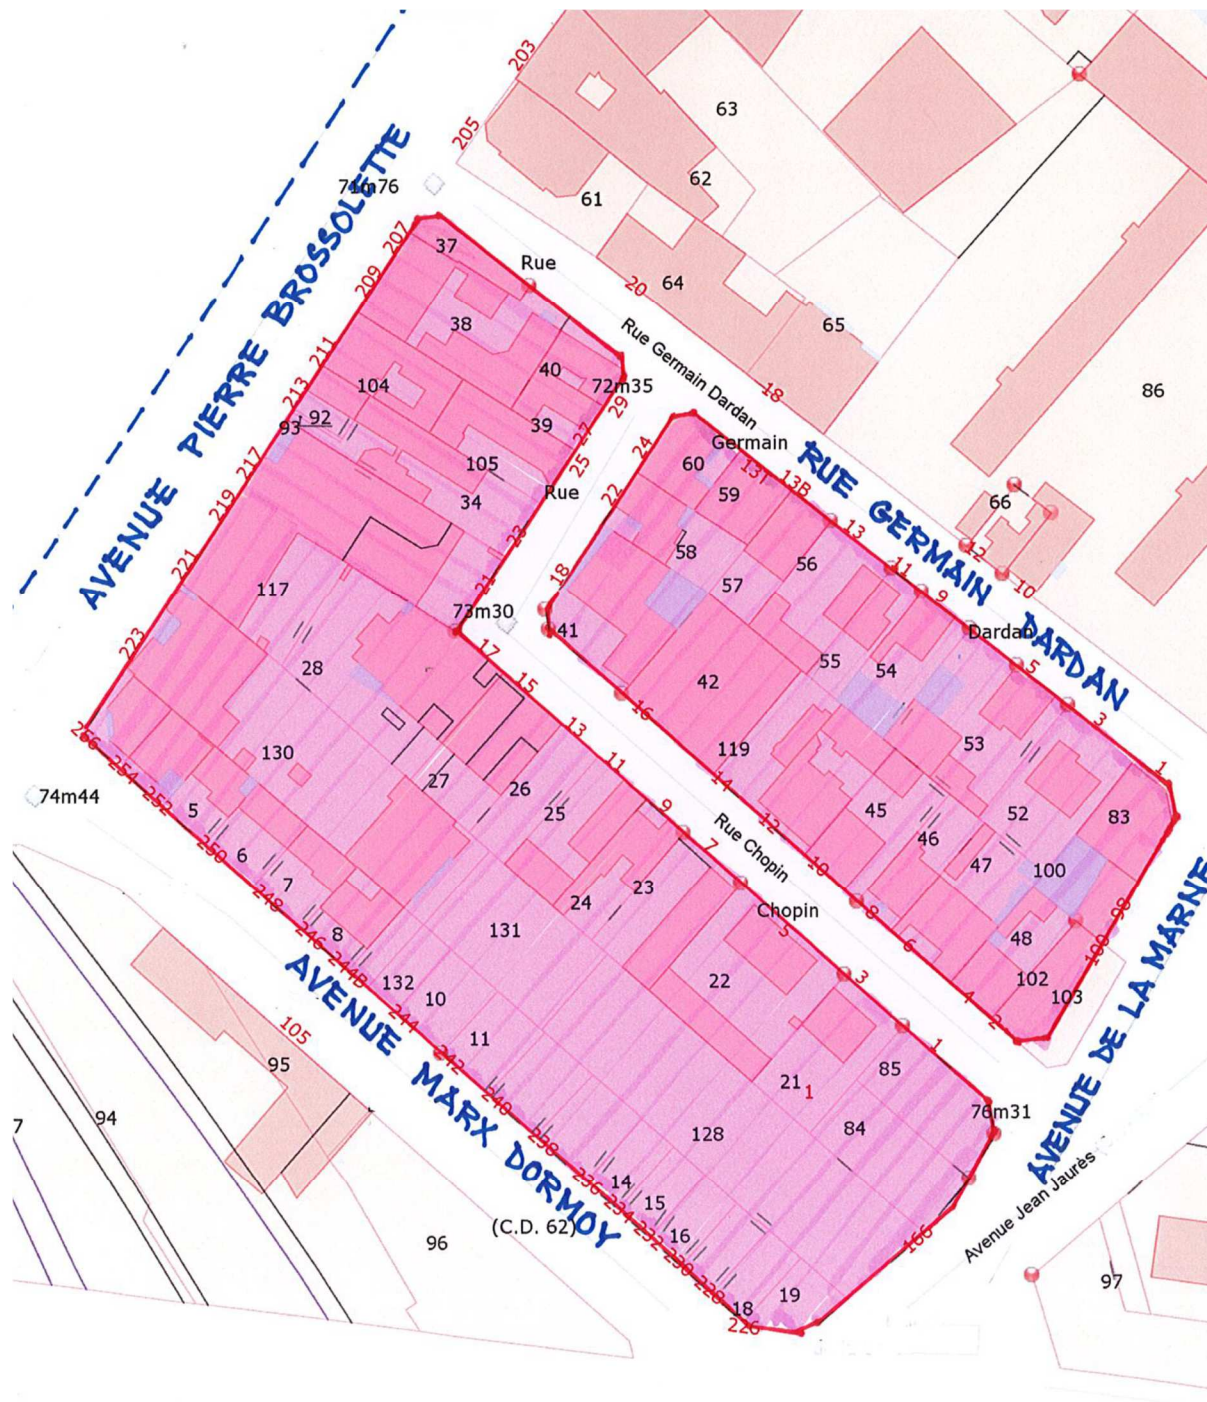

Périmètre de prise en considération du projet d'aménagement du secteur Châtillon-Montrouge à Montrouge