


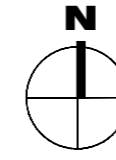





CREDIT AGRICOLE - échelle 1.2000ème



Légende

-  limite du secteur
-  bâti voisin existant
-  emprise constructible en superstructure hors balcon
-  C.f article 3) 5) j) "les percements" du règlement du PLUi
- R+7** nombre de niveaux maximum
-  ? % part minimale de pleine terre par rapport à la surface du terrain

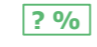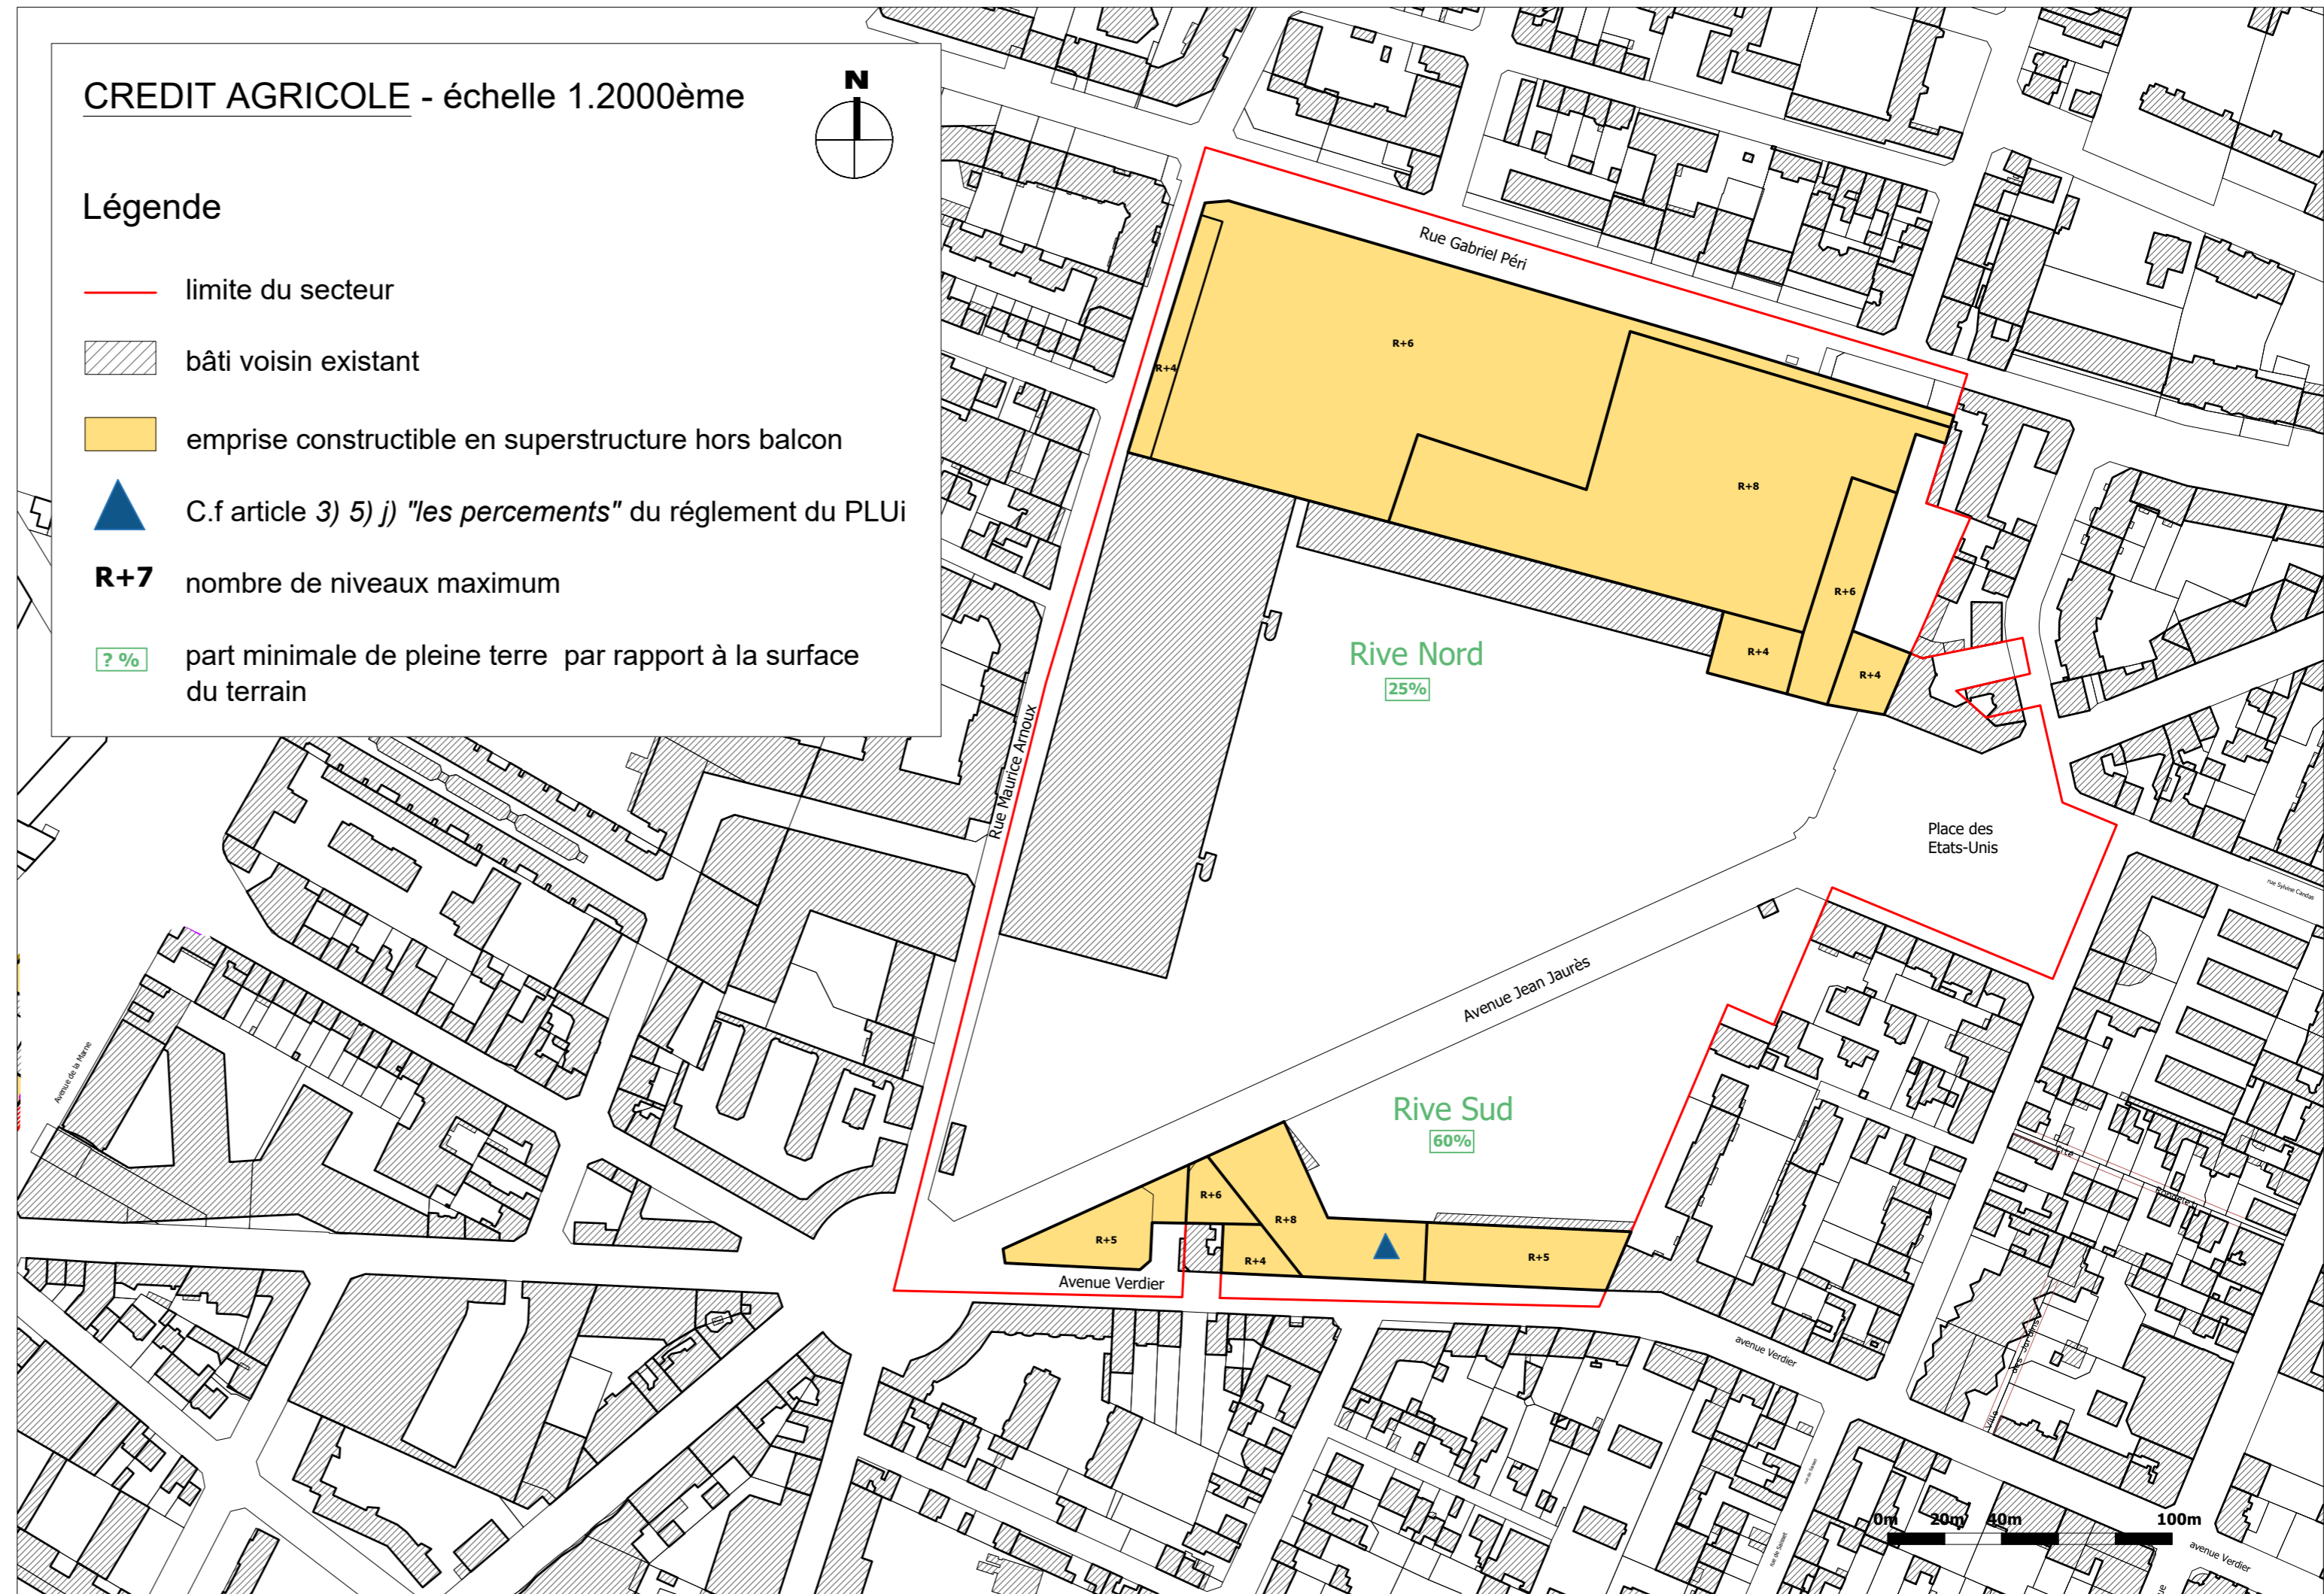

6.11.e Secteur de plan masse : Crédit Agricole
PM12

Dossier d'approbation - Conseil de territoire du 11/12/2024

